

Aanvraagformulier rioolvergunning huishoudelijk afvalwater en regenwater

Aan het college van Burgemeester en Wethouders
Postbus 149
3840 AC Harderwijk

Gegevens aanvrager moeten volledig ingevuld worden om de aanvraag te behandelen.

Gegevens aanvrager

Naam:

Adres:

Postcode + woonplaats:

Telefoonnummer: of mobiel:.....


Voor het perceel of woning aan de:

Installatietekening

Een installatietekening (schaal 1:100) waarop staat:

- Een plattegrond van het perceel en het gebouw;
- De sanitaire voorzieningen en/of installaties en de riolering;
- Voor de riolering het soort, materiaal, diameter en de aanlegdiepte;
- Bij een bestaand gebouw zoveel mogelijk van de bestaande riolering.

De installatietekening is noodzakelijk om de aanvraag te behandelen. Een voorbeeld van een installatietekening is op de achterzijde afgebeeld.

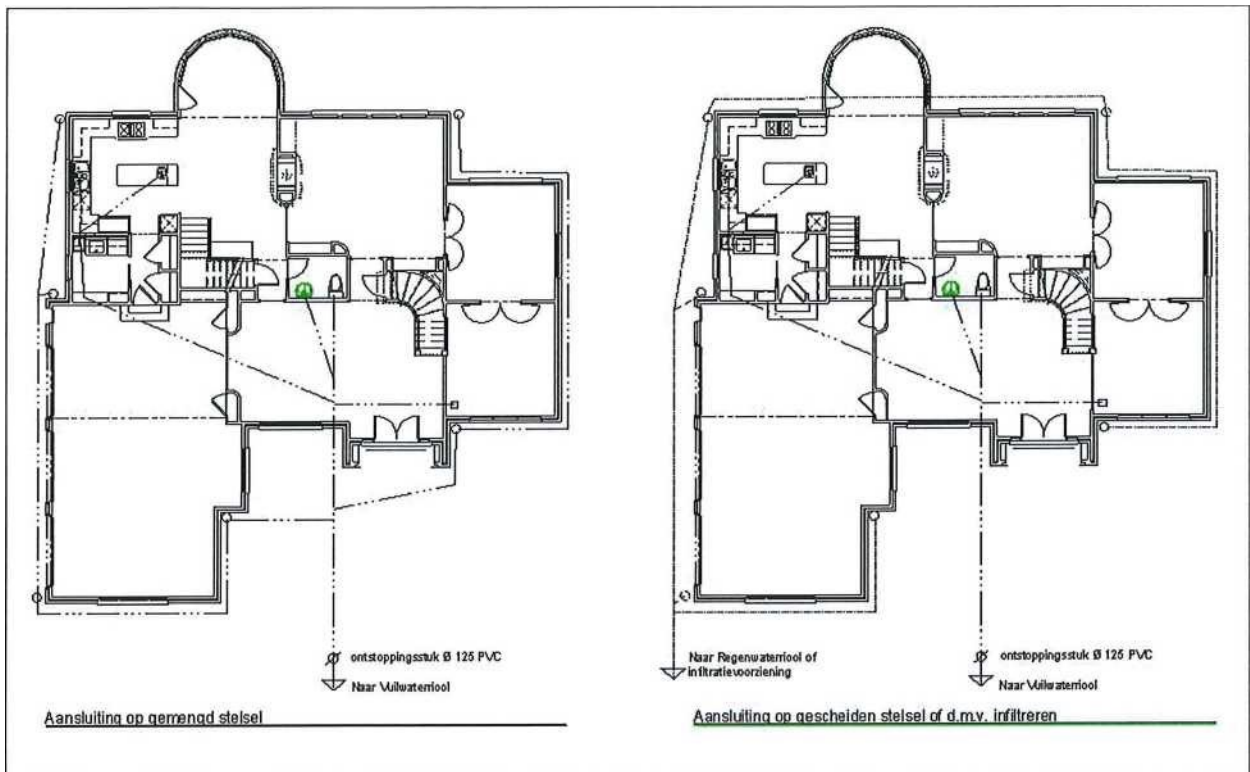

Ondergetekende verzoekt de rioolvergunning te verlenen voor een vuilwateraansluiting tegen de in de gemeentelijke verordening vermelde legeskosten van € 125,73. Naast deze kosten worden er aanlegkosten in rekening gebracht. Voor een woning in een nieuwbouwwijk met een aansluitlengte tot 10 meter op gemeentegrond is dat € 425,-. Voor afwijkende aansluitingen worden de kosten op basis van nacalculatie aan u in rekening gebracht.

Door vermelding van uw persoonsgegevens op dit formulier geeft u toestemming deze te gebruiken voor het doel vermeld op dit formulier. Ze worden niet voor andere doeleinden gebruikt. Na afhandeling van uw melding/verzoek/aangifte worden uw persoonsgegevens opgeslagen in het archief van de gemeente. Ze worden niet langer bewaard dan het doel waarvoor de gegevens zijn verstrekt. Er is een folder beschikbaar in de Stadswinkel hoe de gemeente uw persoonsgegevens behandelt.

De ondergetekende verklaart de gegevens correct en naar waarheid te hebben ingevuld.

Datum Handtekening

Inlichtingen: de heer J. Dirksen, afd. Stadsbedrijf, tel. 0341 411 333.