

LEGENDA

PLANGEBIED

BESTEMMINGEN


| | |
|-------|-----------------------------------|
| A | Agrarisch |
| B | Bedrijf |
| B-NB | Bedrijf - Nutsbedrijf |
| C | Centrum |
| DH | Detailhandel |
| DV | Dienstverlening |
| G | Groen |
| H | Horeca |
| M | Maatschappelijk |
| S | Sport |
| V | Verkeer |
| WA | Water |
| W | Wonen |
| W-D | Wonen - Dorpsgebied |
| L-HV | Leiding - Hoogspanningsverbinding |
| WR-A1 | Waarde - Archeologie 1 |
| WR-A2 | Waarde - Archeologie 2 |
| WS-WL | Waterstaat - Waterlopen |

AANDUIDINGEN

| | |
|------------------|---|
| [diagonal lines] | geluidzone - industrie |
| [1 in red box] | wro-zone - ontheffingsgebied 1 |
| [1 in red box] | wro-zone - wijzigingsgebied 1 |
| [2 in red box] | wro-zone - wijzigingsgebied 2 |
| [3 in red box] | wro-zone - wijzigingsgebied 3 |
| [4 in red box] | wro-zone - wijzigingsgebied 4 |
| [5 in red box] | wro-zone - wijzigingsgebied 5 |
| [6 in red box] | wro-zone - wijzigingsgebied 6 |
| [7 in red box] | wro-zone - wijzigingsgebied 7 |
| [8 in red box] | wro-zone - wijzigingsgebied 8 |
| [9 in red box] | wro-zone - wijzigingsgebied 9 |
| [10 in red box] | wro-zone - wijzigingsgebied 10 |
| [11 in red box] | wro-zone - wijzigingsgebied 11 |
| [12 in red box] | wro-zone - wijzigingsgebied 12 |
| [13 in red box] | wro-zone - wijzigingsgebied 13 |
| [14 in red box] | wro-zone - wijzigingsgebied 14 |
| [15 in red box] | wro-zone - wijzigingsgebied 15 |
| [16 in red box] | wro-zone - wijzigingsgebied 16 |
| [Bij] | bijgebouwen |
| [Gst] | gestapeld |
| [specifiek] | specifieke bouwaanduiding - 1 |
| [specifiek] | specifieke bouwaanduiding - hoofgebouw |
| [Bouwvlak] | bouwvlak |
| [bedrijfs] | bedrijfswooning |
| [horeca 1] | horeca tot en met horecacategorie 1 |
| [horeca 2] | horeca tot en met horecacategorie 2 |
| [recreatie] | recreatiewoning |
| [specifiek] | specifieke vorm van agrarisch - meststerij van kalveren |
| [3.5] | maximale bouwhoogte |
| [h 200] | maximum bebouwd oppervlak |
| [40%] | maximum bebouwingspercentage |
| [hartlijn] | hartlijn leiding - hoogspanningsverbinding |

VERKLARING

| | |
|----------------------|-----------------------------|
| [gkn- en kadastrale] | gkn- en kadastrale gegevens |
|----------------------|-----------------------------|

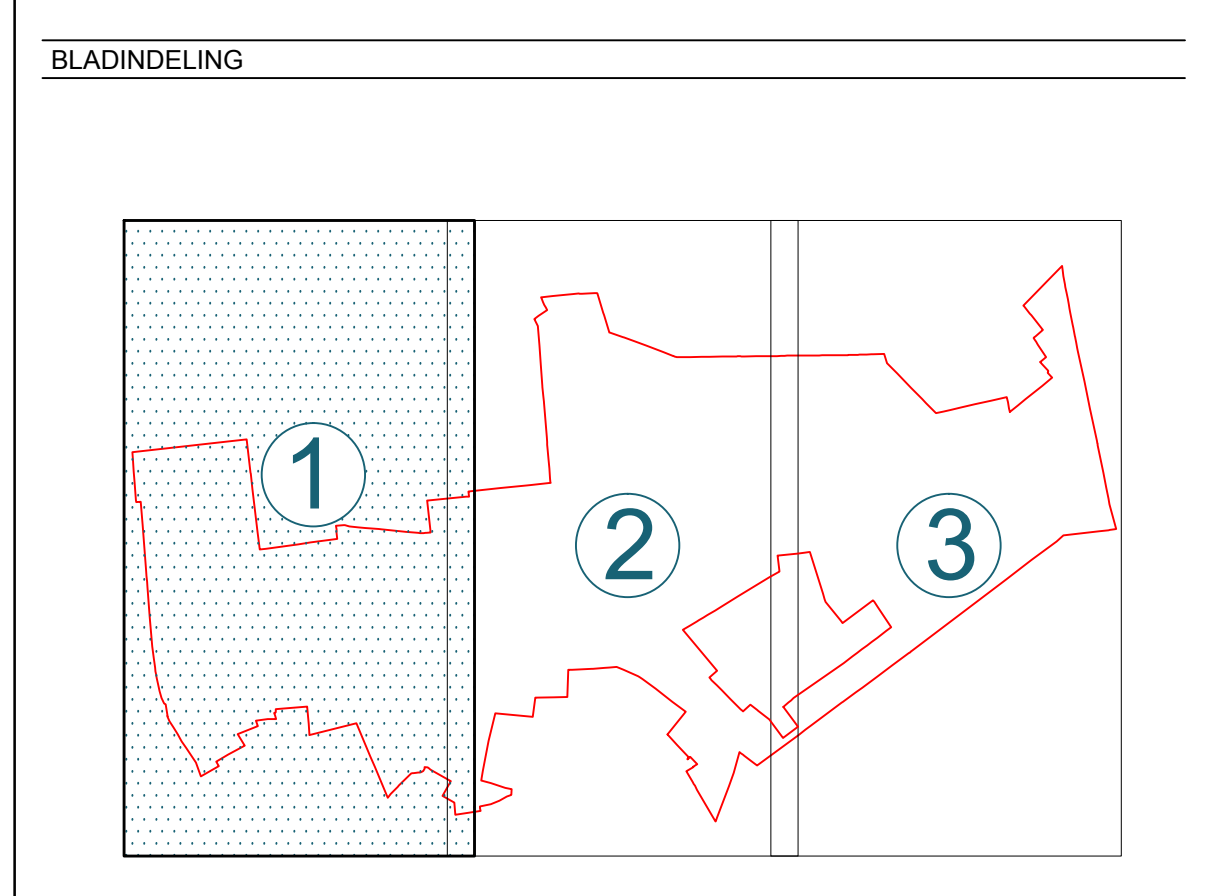

bestemmingsplan Hierden Dorp 2011

| | |
|--|--------------------------|
| schaal: 1:1000 | datum: 23-05-2013 |
| format: A0 | datum ondergrond: - |
| projectnummer: 30018 | voorstelnummer: - |
| bladnummer: 13 | inwerking: 08-02-2011 |
| aantal bladen: 3 | vaststelling: 23-05-2013 |
| identificatiecode: NL.IMRO.0243.BP00050.0003 | |

gemeente **HARDERWIJK**