


VERKLARING

BESTEMMINGEN


- W wonen
- WB woondoelinden / historische linten
- Wab autobanen
- M maatschappelijke doelinden
- G groenvoorzieningen
- GD gemengde doelinden
- V verkeersdoelinden
- VV verkeers- en vertijfsdoelinden
- KW kweekerij
- K kantoren
- C centrumdoelinden
- VR verkeersdoelinden railverkeer
- gastransportleiding

AANDUIDINGEN

- plangrens
- gegevens GBKN
- aanduidingsgrens
- bestemmingsgrens
- scheidingslijn
- bouwvlak
- wonen en zorg toegestaan
- woonwagenterrein
- wijzigingsbevoegdheid
- wijzigingsbevoegdheid LIL...
- 3= maximale goothoogte 5= maximale bouwhoogte
- 8 maximale bouwhoogte
- 4 maximum aantal woonwagendamplaten
- carport toegestaan
- (bw) bedrijfswoning

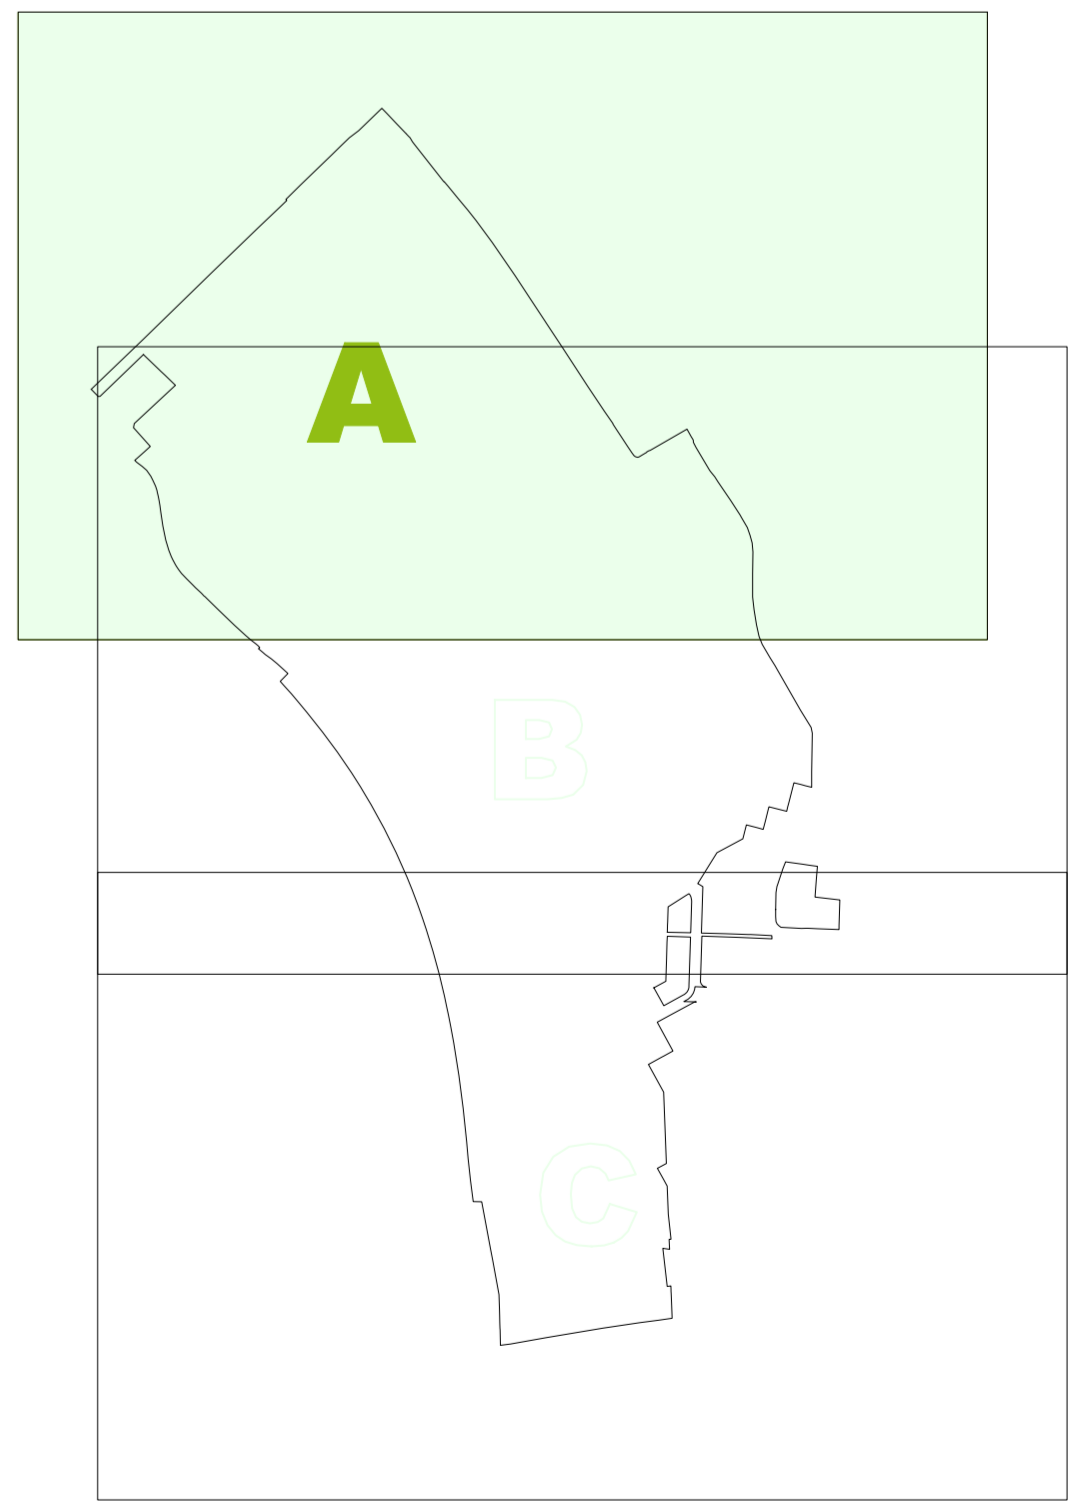

Blad A

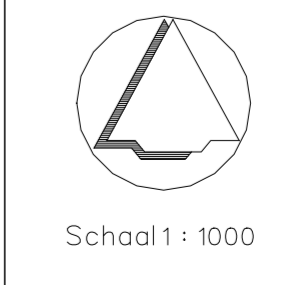

Schaal 1 : 5000

GEMEENTE HARDERWIJK

Bestemmingsplan Frankrijk  
plankaart  
(vastgesteld)

datum: 20-11-2008 tek. nr. 116.04.04.20.00 C01

BügelHajema

BügelHajema Adviseurs bv Postbus 2153 3800 CD Amersfoort  
Bureau voor Ruimtelijke Telefoon 033-4656545 Fax 033-461611  
Ordnings- en Milieu afd. E-mail amersfoort@buegelhajema.nl  
Veiligheids- en Asses, Levensdoelen en Amersfoort