


- VERKLARING**
- BESTEMMINGEN**
- W wonen
  - WB woondoelinden / historische linten
  - Wab autoboren
  - M maatschappelijke doeleinden
  - G groenvoorzieningen
  - GD gemengde doeleinden
  - V verkeersdoelinden
  - VV verkeers- en verblijfsdoelinden
  - KW kweekrij
  - K kantoren
  - C centrumdoelinden
  - VR verkeersdoelinden railverkeer
  - gastransportleiding
- AANDUIDINGEN**
- plangrens
  - gegevens GBKN
  - aanduidingsgrens
  - bestemmingsgrens
  - scheidinglijn
  - bouwvlak
  - wonen en zorg toegestaan
  - woonwagentein
  - wijzigingsbevoegdheid
  - wijzigingsbevoegdheid I, II, III
  - 3 3= maximale goothoogte 5= maximale bouwhoogte
  - 8 maximale bouwhoogte
  - 4 maximum aantal woonwagenteinplaatsen
  - carport toegestaan
  - (dw) bedrijfswoning

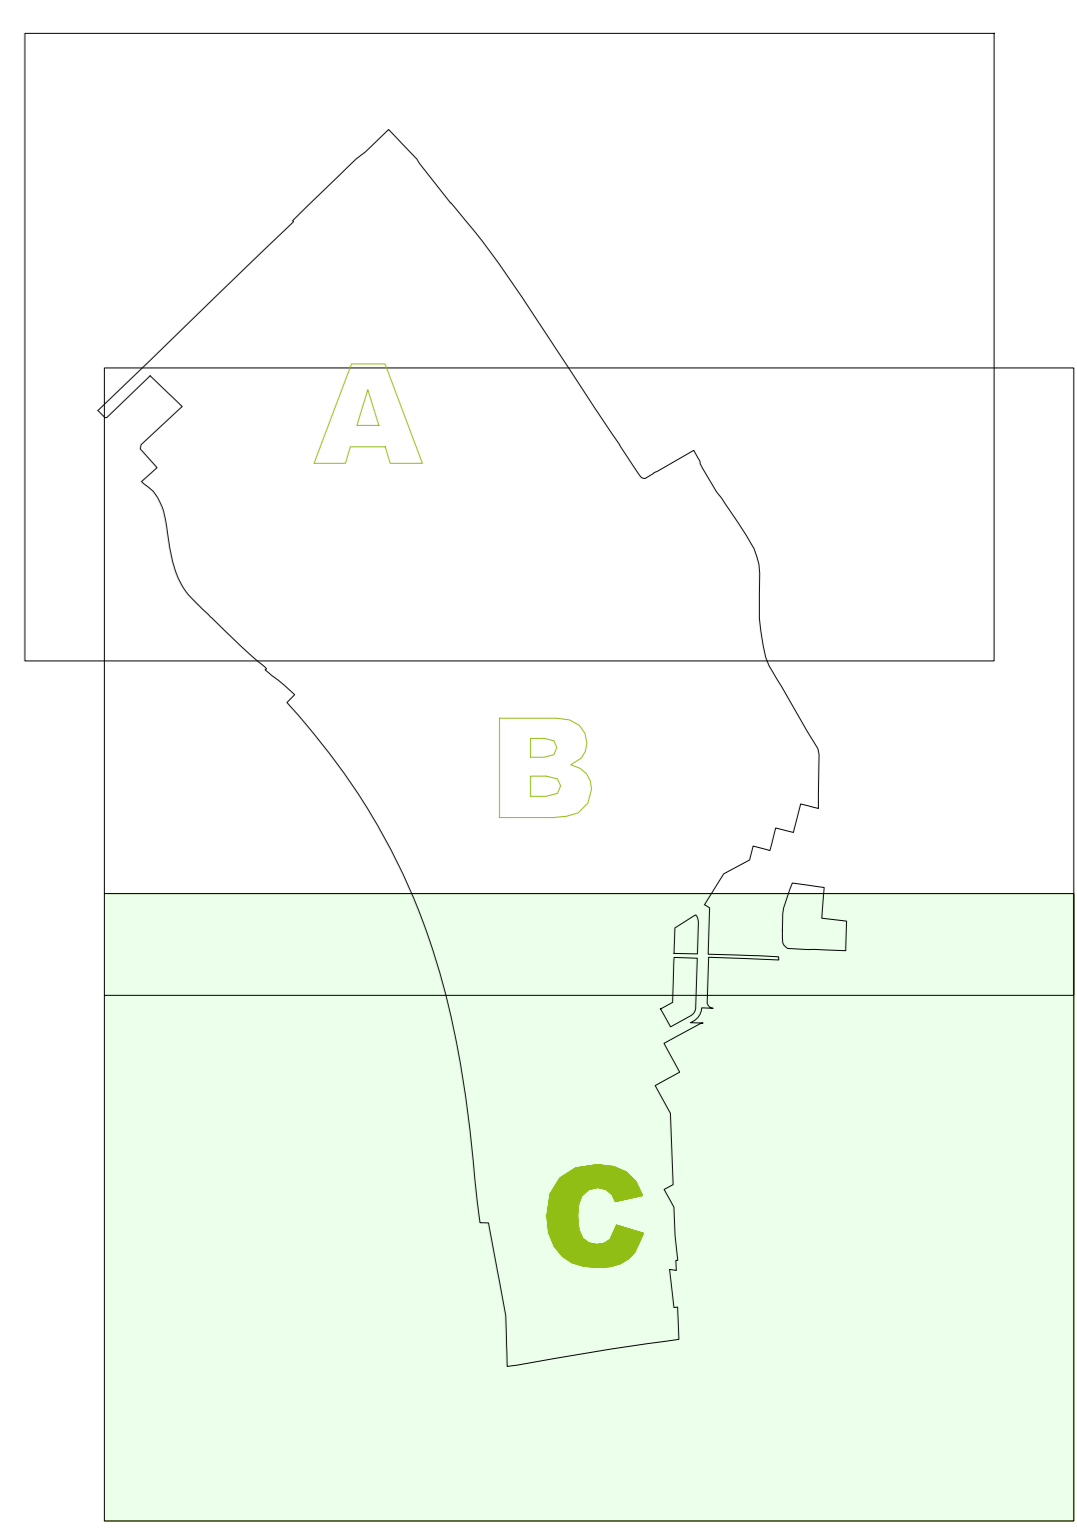

**GEMEENTE HARDERWIJK**

**Bestemmingsplan Frankrijk  
plankaart  
(vastgesteld)**

datum: 20-11-2008      tek. nr. 116.04.20.00 C01

**BügelHajema**

Elpeltseweg Adviseurs bv      Postbus 2153 3800 CD Amersfoort  
Bureau voor Ruimtelijke      Telefoon 033-4695445      Fax 033-4619411  
Ontwerp en 3DBev u/DP      E-mail: amersfoort@buegelhajema.nl

Verstrijkt bij: Assen, Leeuwarden en Amersfoort