VERHARDING & TERREININRICHTING BLAD ZUID
SCHAAL 1:200

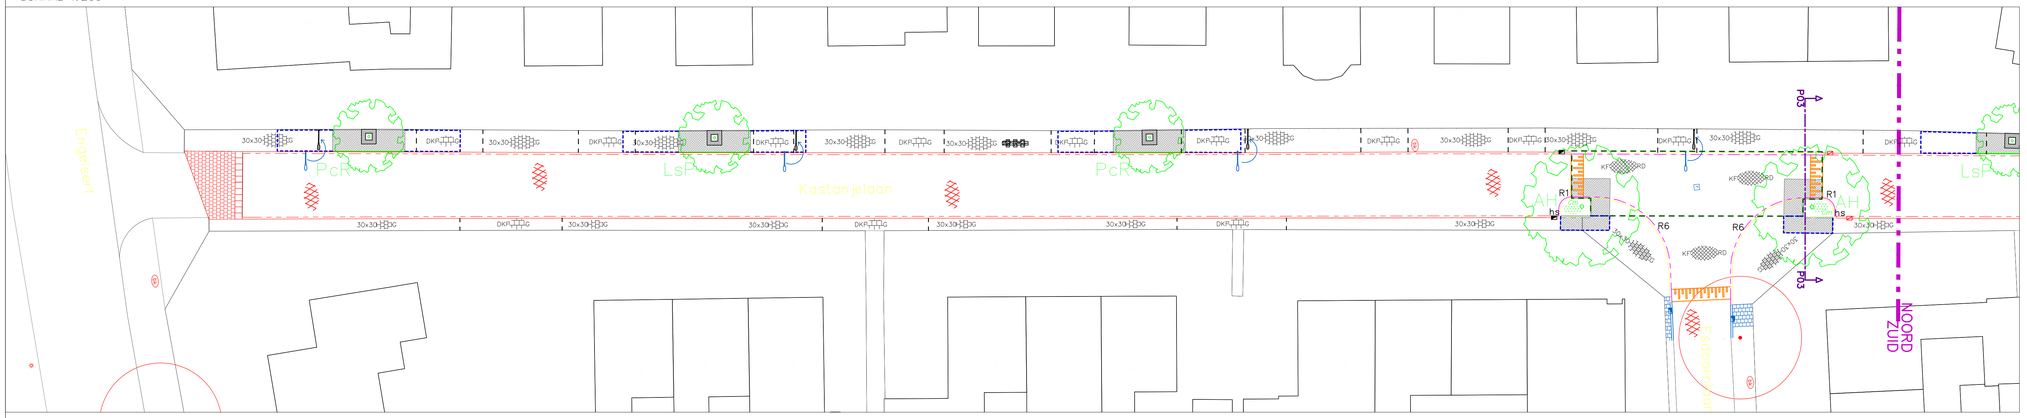

VERHARDING & TERREININRICHTING BLAD NOORD
SCHAAL 1:200

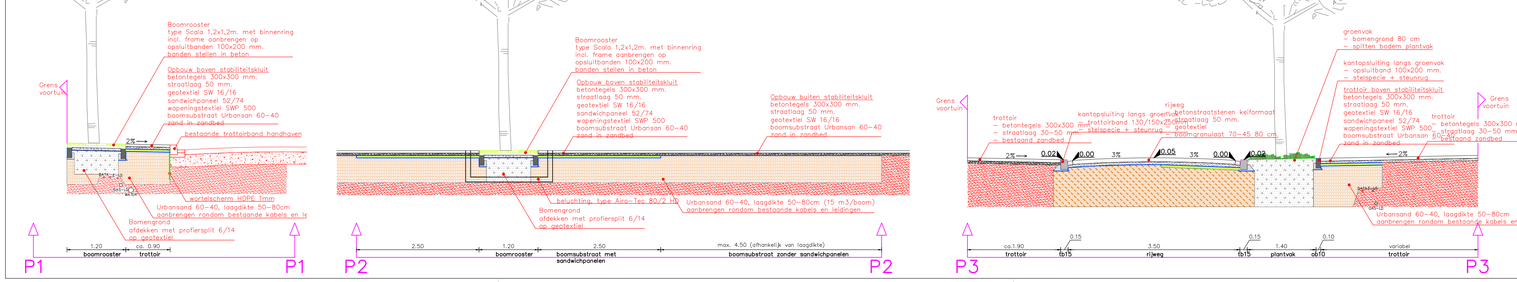

PRINCIPEDETAIL SINUSPLATEAU
SCHAAL 1:50/ 1:20

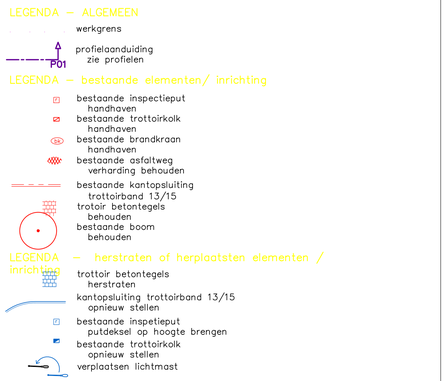

PROFIEL 1
SCHAAL 1:50

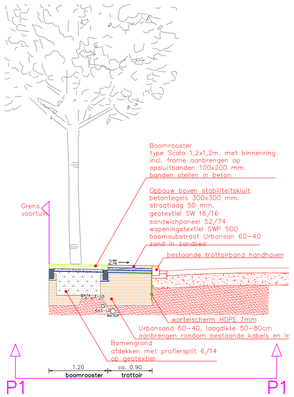

PROFIEL 2
SCHAAL 1:50

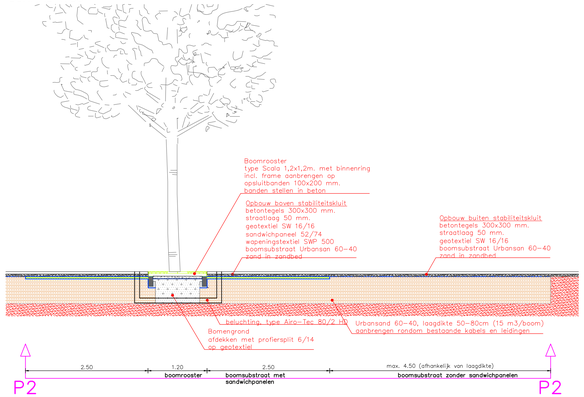

PROFIEL 3
SCHAAL 1:50

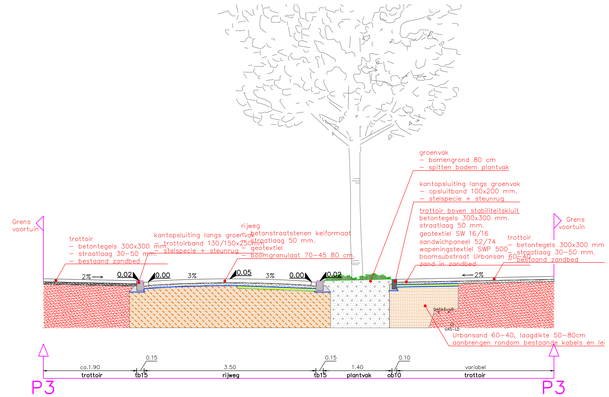

VERHARDING & TERREININRICHTING

PROJECT:	HERINRICHTING KASTANJELAAN
OMSCHRIJVING:	VERHARDING & TERREININRICHTING
OPDRACHTGEVER:	GEMEENTE HARDERWIJK
CONTACTPERSOON:	K.J. BAKEMA
GETEKEND:	NvN
GECONTROLEERD:	JW
STATUS:	DEFINITIEF

Tuin & Landschapsarchitect BNT – Duurzame Stedebouw – Toegepaste Ecologie
Vijfhuizenstraat 41 | 3771 MC Barneveld | Postbus 1 | 3770 AA Barneveld NL | T: 033 4613535, F: 033 4651898, E: info@haverdroeze.nl
©Deze tekening mag niet zonder gemachtigd en/ of openbaar gemaakt d.m.v. druk, fotokopie, microfilm of op welke andere wijze ook, zonder voorafgaande schriftelijke toestemming van Adviesbureau Haver Droeze v.o.f. noch mag deze zonder dergelijke toestemming worden gebruikt voor enig ander werk dan waarvoor zij is vervaardigd.

Projectnr:	1262.2
Tek.nr.:	B1262.2–VT
Bladnr.:	1/1
Schaal:	1:200
Formaat:	A1–L
Datum:	26–11–2019

HAVER DROEZE