


Legenda

- bestaande asfaltconstructie opbreken
- bestaande deklaag van 4cm vervangen door nieuwe deklaag AC 11 Surf
- aan te brengen waterpasserende stenen
- bestaande tegels verwijderen, nieuwe aanbrengen dik 7cm
- bestaande grijze klinkers vervangen door nieuwe rode
- bestaande klinkers vervangen door dubbelklinkers
- plantvak met boomgranulaat
- bestaande trottoirbanden vervangen door nieuwe 13/15 x 25cm banden
- bestaande opsluitbanden vervangen door nieuwe 5cm banden
- plek nieuwe trottoirkolk (bestaande kolken opnemen)
- plek nieuwe straatkolken (bestaande straatkolken opnemen)
- ingemeten hoogte bestaande situatie
- aan te brengen inritblokken 50x45cm (bestaande blokken opnemen)
- te roeien stobben
- op te hogen putkop
- op te hogen nieuw aan te brengen putkop
- aan te brengen nieuwe putkop
- LP te verplaatsen lichtmast

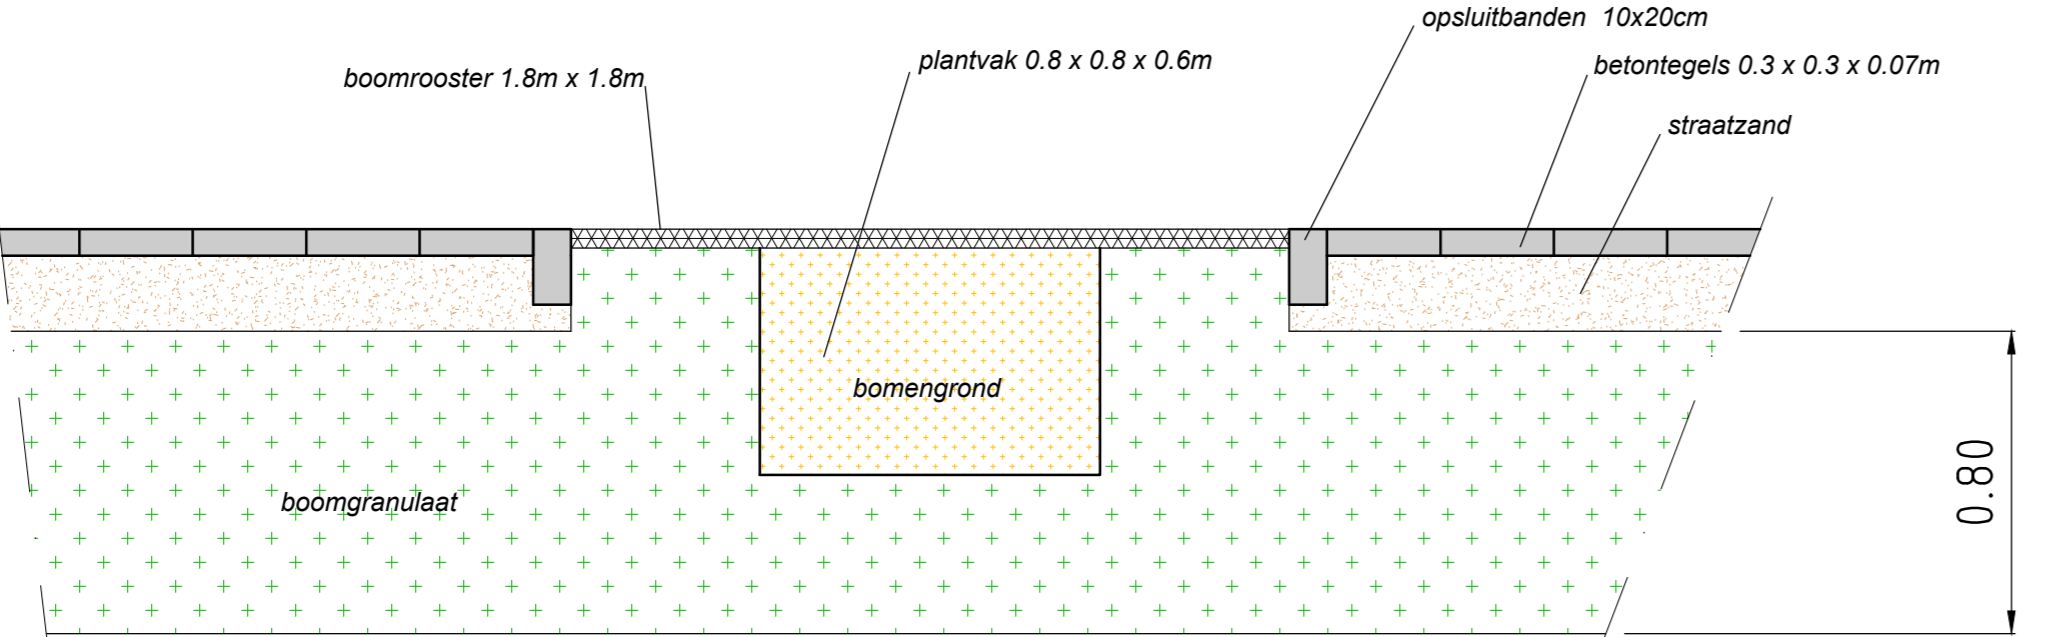

Langsdoorsnede over plantvak
 schaal 1:20

gemeente Harderwijk				
<small>Stadsdennengroot onderhoud Stadsdennren Midden</small>				
Project				
Stadsdennren - Midden				
Herinrichting				
		A.	3-10-2023	E.G.
		Uitg.	Datum	Getekend
Onderaart				
Aanlegtekening				
afdeling		Goedgekeurd: A. V.	Formaat	Schaal
Realisatie en Beheer		Datum: 3-10-2023	A0	1:200
Tekeningnummer				