


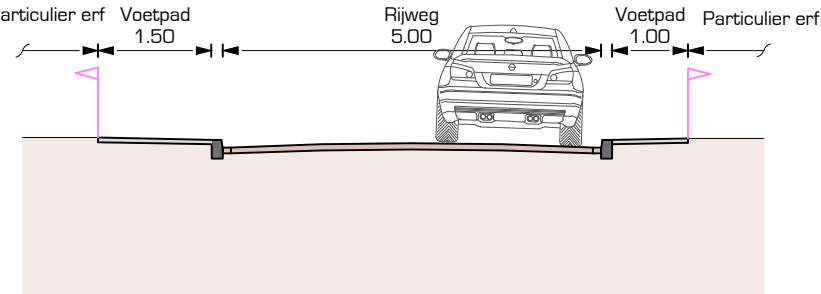

- Legenda**
- Projectgrens
 - Kadastrale grenzen
 - Rijweg
 - stratsbolkstenen, keformaat
 - keperverband
 - Voetpaden
 - betontegels, halfsteensverband
 - afmetingen 300 x 300 mm
 - Inriten
 - betontegels, halfsteensverband
 - afmetingen 300 x 300 mm
 - Oprijt verkeerspleteau/ drempel
 - maximale passeersnelheid: 30 km/u
 - hoogte 8 cm



opdrachtgever
Gemeente Harderwijk

project
Burgemeester van Meursstraat

omschrijving
Nieuwe situatie - Overzicht
Bovengrondse infrastructuur

DRONG
OMGEVING & TECHNIEK

post Anthonie Folkersstraat 4 3772 MR Barneveld
digitaal E. info@drong.nl W. www.drong.nl
telefoon T. 0342 - 76 00 88

schaal 1:500
projectnr. 24 123 02
besteknr. --
getekend MvdB
gecont. DM
datum 09-10-2024
tekeningnr. 2412302-SO-01-C40

Schets

Bestand : 2412302-SO-01.DWG

A1