


**0 103 651**

Veldwaarde	Zekeringswaarde	Groepsnummer	Railwaarde
1	160gFF	25263	
2	160gFF	25260	
3	160gFF	05VY83	

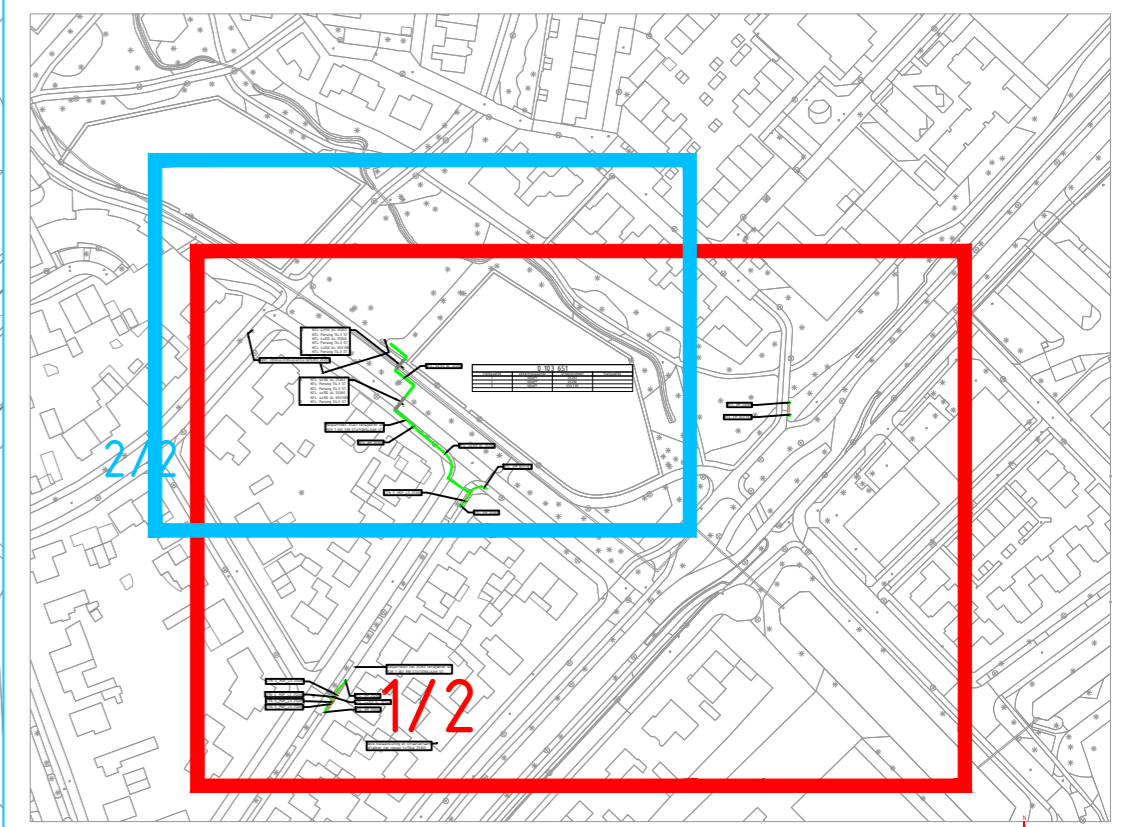

### Verklaring E & OV

— Aarde	— LS 230V, 400V of 600V==	— LS (NTL/TVV/IBS/TRL)	⊠ MS Station
— 3kV, 6kV, 10kV of 20kV	— LS+OV of OV	— MS (NTL/TVV/IBS/TRL)	⊠ MS Station met OV
— 50kV	— 150kV	— LS/MS/HS (UTN/BBS/TVL)	⊠ LS kast
— 380kV	— Mantelbuis	— Telecom	⊠ LS OV kast
— Mantelbuis	— 10kV-, 50kV-, of 150kV-bed.	— Mantelbuis/Zinker/Persing/Boring	⊠ MoF
		— Telecom	⊠ Kabel op rol
		— LS (Bestaand)	⊠ Kwelscherm
		— MS (Bestaand)	⊠ UTN Uit te nemen
			⊠ OTL Om te leggen
			⊠ TVV Te vervangen
			⊠ NTV Na te verleggen
			⊠ TVL Te Verlaten
			⊠ Bestaande lichtmast
			⊠ Aarde

**Nieuwe MSR & netverbetering, Provenierslaan**

**liander**  
onderdeel van alliantier

Gemeente: Harderwijk  
Get. : Jan Douwe de Boer  
Datum: 28-03-2022

Wijs. A :  
Wijs. B :  
Wijs. C :

Engineer : Jan Douwe de Boer  
Tel. nr : 06-39080781

Beheerkaart :  
Datum : 1-2-2022  
Status : Voorbereiding  
Schaal : 1:500  
Discipline : E-LS

Blad nr: 1/2    Formaat: A2  
CS nr: 3146583  
RegioRandmeren, Veluwe, G&V - IPR  
Case nr: **267302**