



BADWEG, HARDERWIJK – OPTIE 2

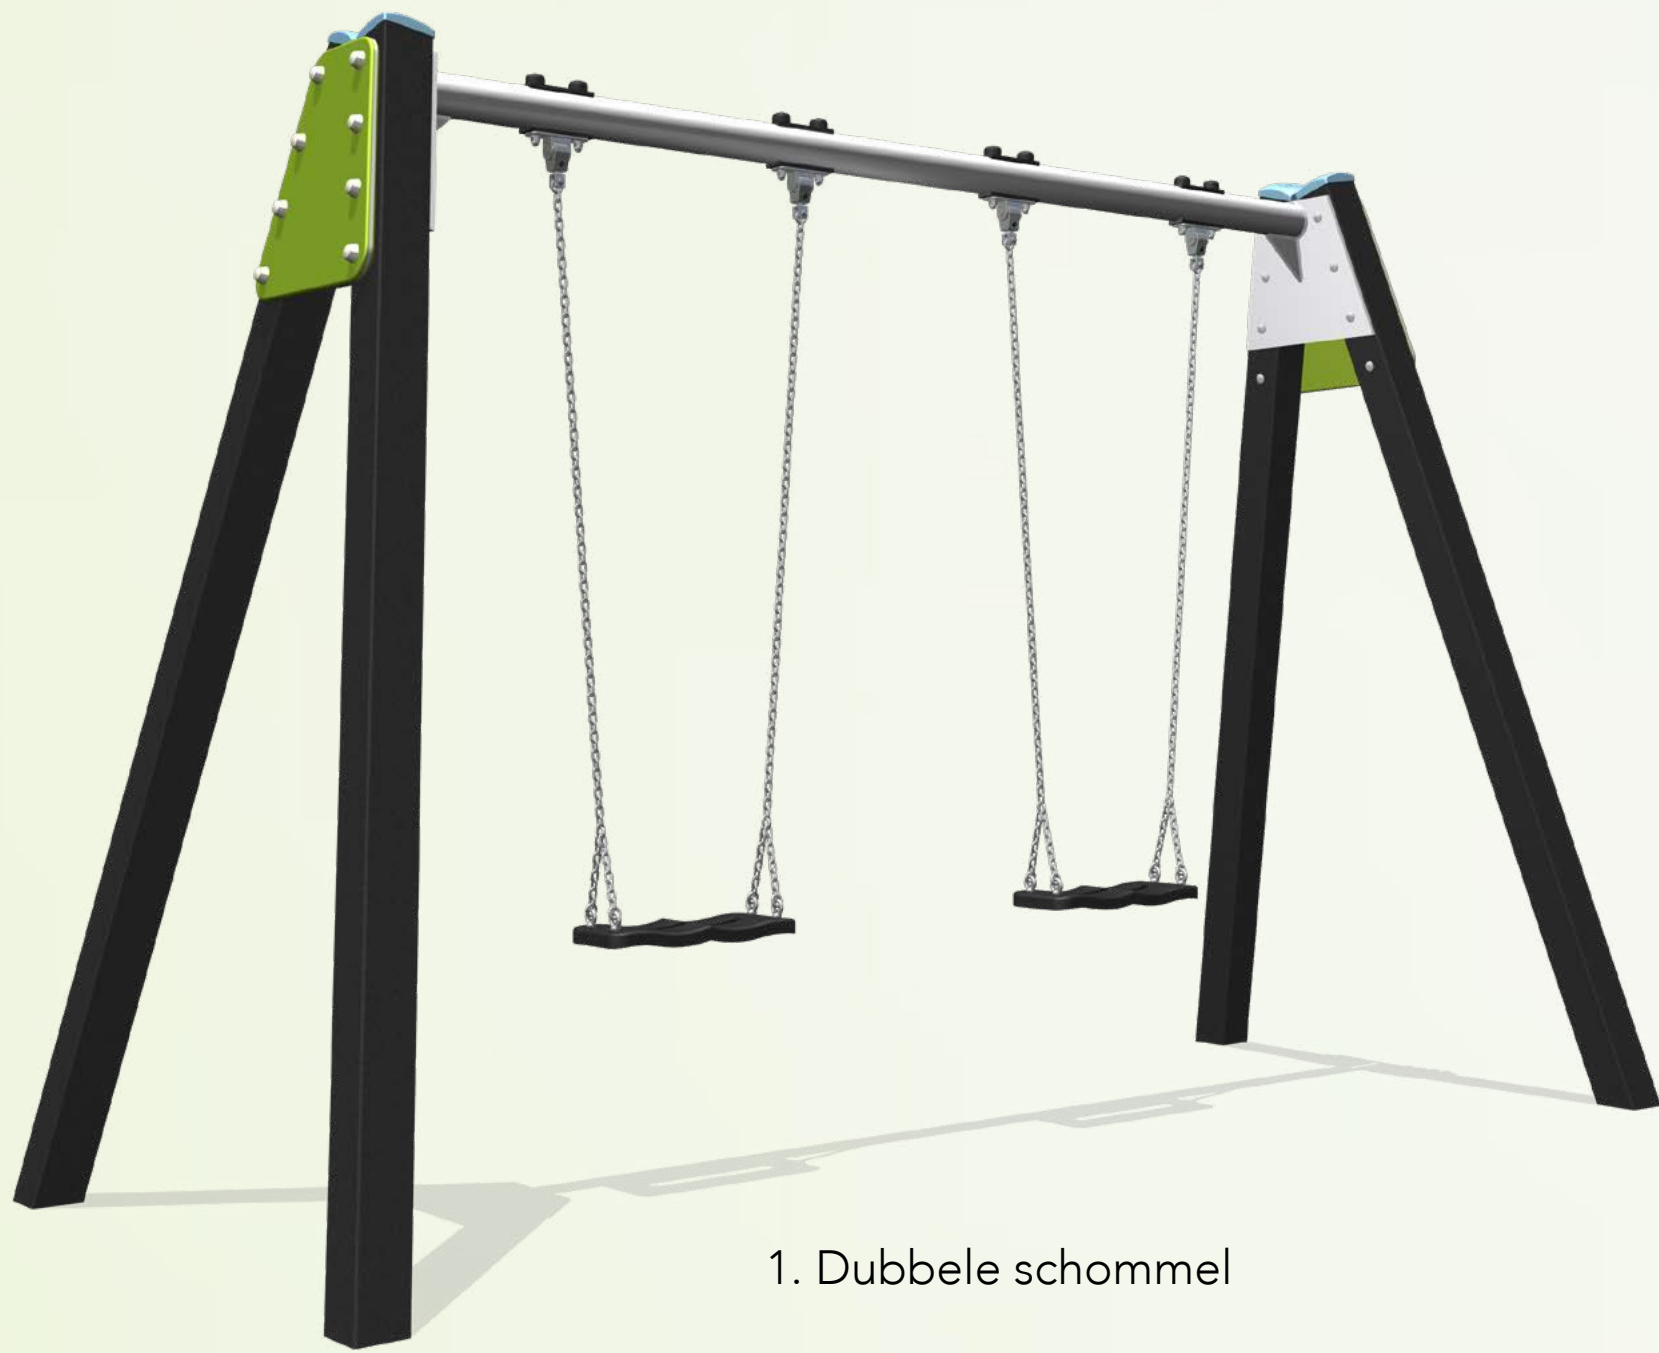

1. Dubbele schommel

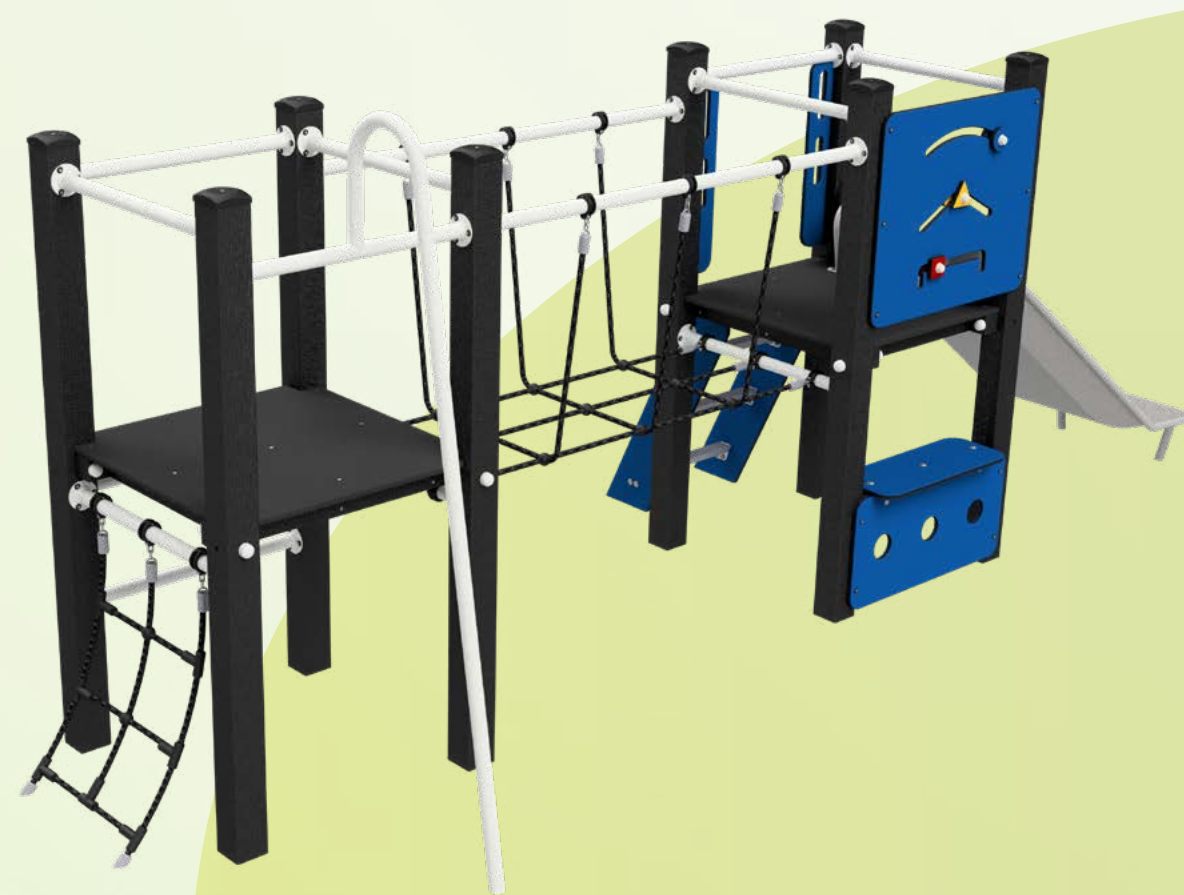

180°



2. Combinatietoestel

