

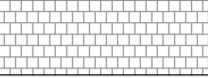

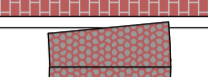


 


Legenda


-  aanbrengen asfaltverharding rijbaan
-  aanbrengen asfaltverharding fietsstroken
-  aanbrengen betegels trottoirs
-  aanbrengen groenvoorziening
-  aanbrengen betonverharding creteprint
-  aanbrengen rotonde-elementen
-  Natuur Oude bosgroeiplaatsen



OVERZICHTSTEKENING

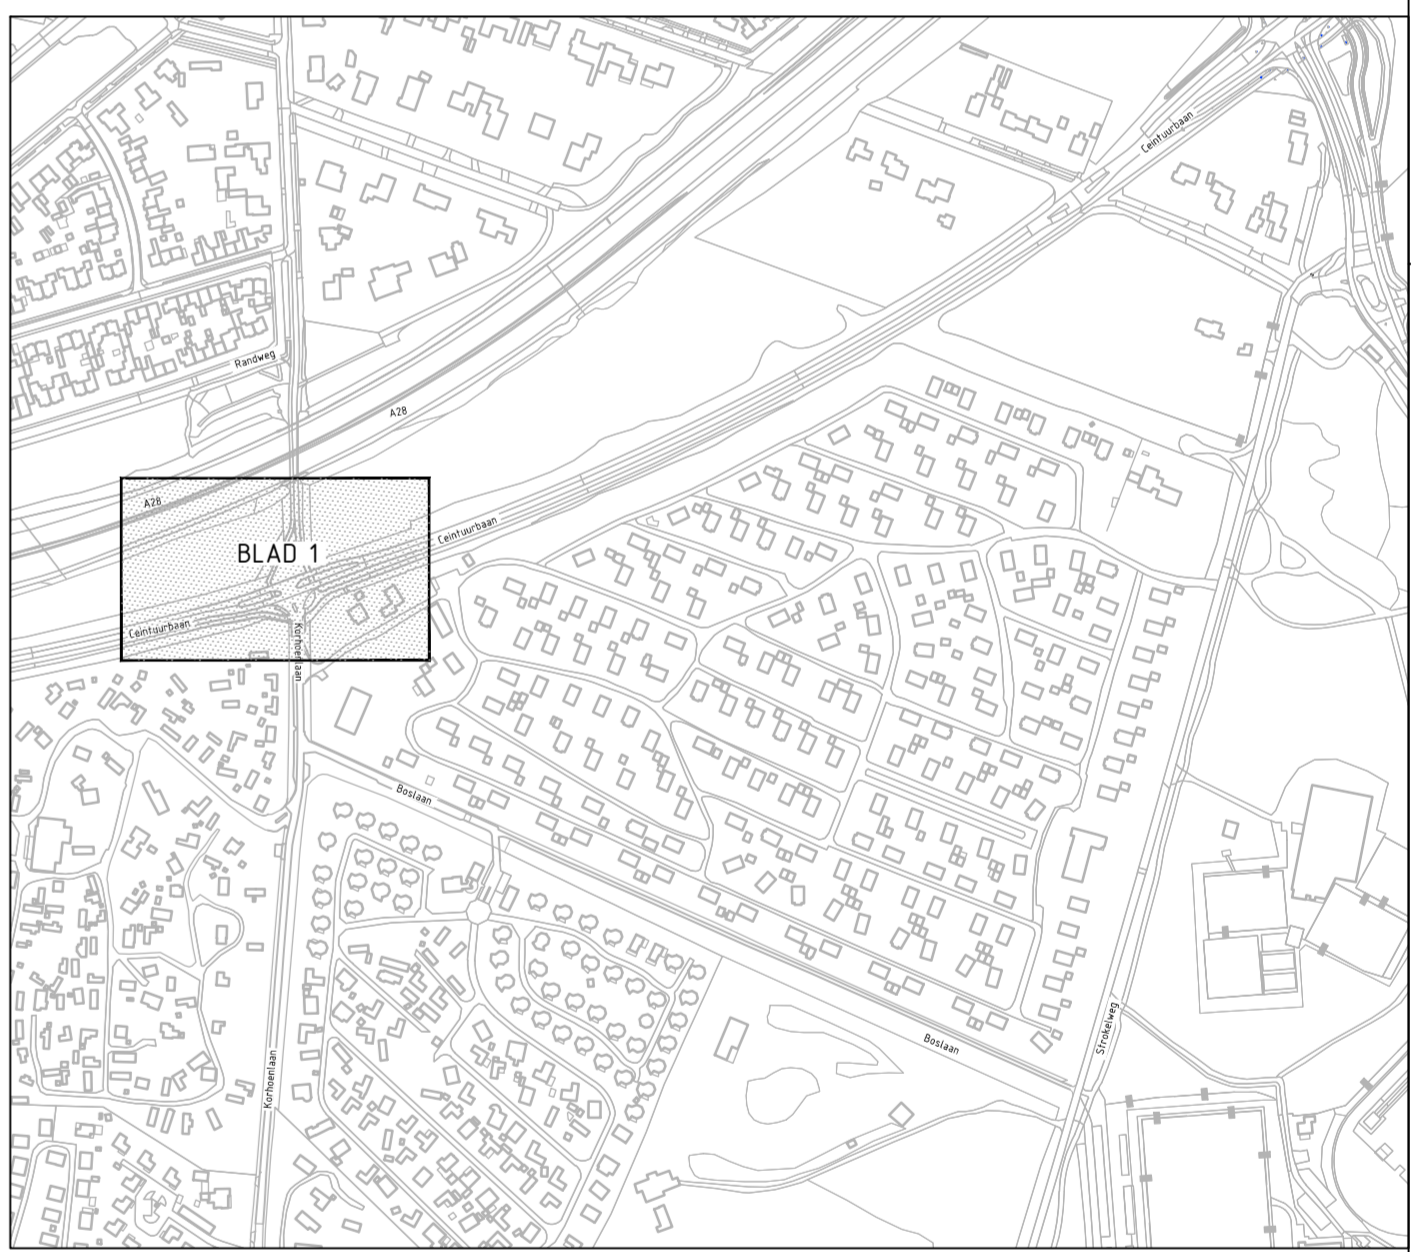DEFINITIEF

- ALGEMENE TOELICHTING:**
- Maten in meters, tenzij anders vermeld;
 - Materiaalmaten in mm, tenzij anders vermeld;
 - Peilmaten in meters t.o.v. N.A.P., tenzij anders vermeld;
 - Diameters in mm, tenzij anders vermeld.

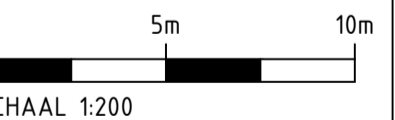

1.0	26-09-2023	MN	KB	Eerste uitgave
Versie	Datum	Get.	Geç.	Wijzigingen

Opdrachtgever:
Gemeente Harderwijk



Project: Reconstructie Boslaan - Korhoenlaan	Formaat: A1x2	Schaal: 1:200	Blad van: 1 1
Status: Definitief	Versie: 1.0	Datum: 26-09-2023	Gecontroleerd: K. Blankenvoort
Onderdeel: Situatietekening rotonde Definitief	Getekend: M. Nijkamp	Vrijgave: J. Pol	Uitgever: Stegehuis Zuidhorstlaan 28 7191 GJ Oudehasel www.stegehuis.nl
Tekening nr.: 96202202-T-DO-SR-01	Info@stegehuis.nl	T 0543 - 76007	