



Cirulair Toestel

Klauteren

Klimmen

Glijden

Speeltuin Zeggemeen | Harderwijk | voorstel 3

© 2026 Lappset Yalp B.V. Alle rechten voorbehouden | Deze visualisatie is gerealiseerd door Lappset Yalp B.V. en is onderworpen aan het auteursrecht van dit bedrijf. Duplicatie, reproductie en/of publicatie, behalve voor eigen niet-commercieel gebruik, is niet toegestaan zonder voorafgaande schriftelijke toestemming.



Balanceren

Klimmen

Klauteren

Speeltuin Zeggemeen | Harderwijk | voorstel 3

© 2026 Lappset Yalp B.V. Alle rechten voorbehouden | Deze visualisatie is gerealiseerd door Lappset Yalp B.V. en is onderworpen aan het auteursrecht van dit bedrijf. Duplicatie, reproductie en/of publicatie, behalve voor eigen niet-commercieel gebruik, is niet toegestaan zonder voorafgaande schriftelijke toestemming.



Cirulair Toestel

Balanceren

Duikelen

Samenspelen

Wippen

Speeltuin Zeggemeen | Harderwijk | voorstel 3

© 2026 Lappset Yalp B.V. Alle rechten voorbehouden | Deze visualisatie is gerealiseerd door Lappset Yalp B.V. en is onderworpen aan het auteursrecht van dit bedrijf. Duplicatie, reproductie en/of publicatie, behalve voor eigen niet-commercieel gebruik, is niet toegestaan zonder voorafgaande schriftelijke toestemming.



Balanceren

Klauteren

Glijden

Speeltuin Zeggemeen | Harderwijk | voorstel 3

© 2026 Lappset Yalp B.V. Alle rechten voorbehouden | Deze visualisatie is gerealiseerd door Lappset Yalp B.V. en is onderworpen aan het auteursrecht van dit bedrijf. Duplicatie, reproductie en/of publicatie, behalve voor eigen niet-commercieel gebruik, is niet toegestaan zonder voorafgaande schriftelijke toestemming.



Cirulair Toestel

Inclusief

Samenspelen

Schommelen

Speeltuin Zeggemeen | Harderwijk | voorstel 3

© 2026 Lappset Yalp B.V. Alle rechten voorbehouden | Deze visualisatie is gerealiseerd door Lappset Yalp B.V. en is onderworpen aan het auteursrecht van dit bedrijf. Duplicatie, reproductie en/of publicatie, behalve voor eigen niet-commercieel gebruik, is niet toegestaan zonder voorafgaande schriftelijke toestemming.

Voorstel 3 Flora

Gegeven maten zijn: **Buitenkant betonband!**
Maatvoering cunetten is dus incl. betonband/kantopsluiting

Speeltuin Zeggemeen
Harderwijk

Project: 3844 RR Land: NL

Sales: CK Ontwerp: RV

Datum: 09-06-2026 Versie: 1.2

Nieuwenkampsmaten 12 info@lappset.nl Tel. 0547-289410
7472 DE Goor www.lappset.nl

Papierformaat

A3

Tekenschaal


1:100



© Lappset Nederland



Huidige vogelnest terugplaatsen

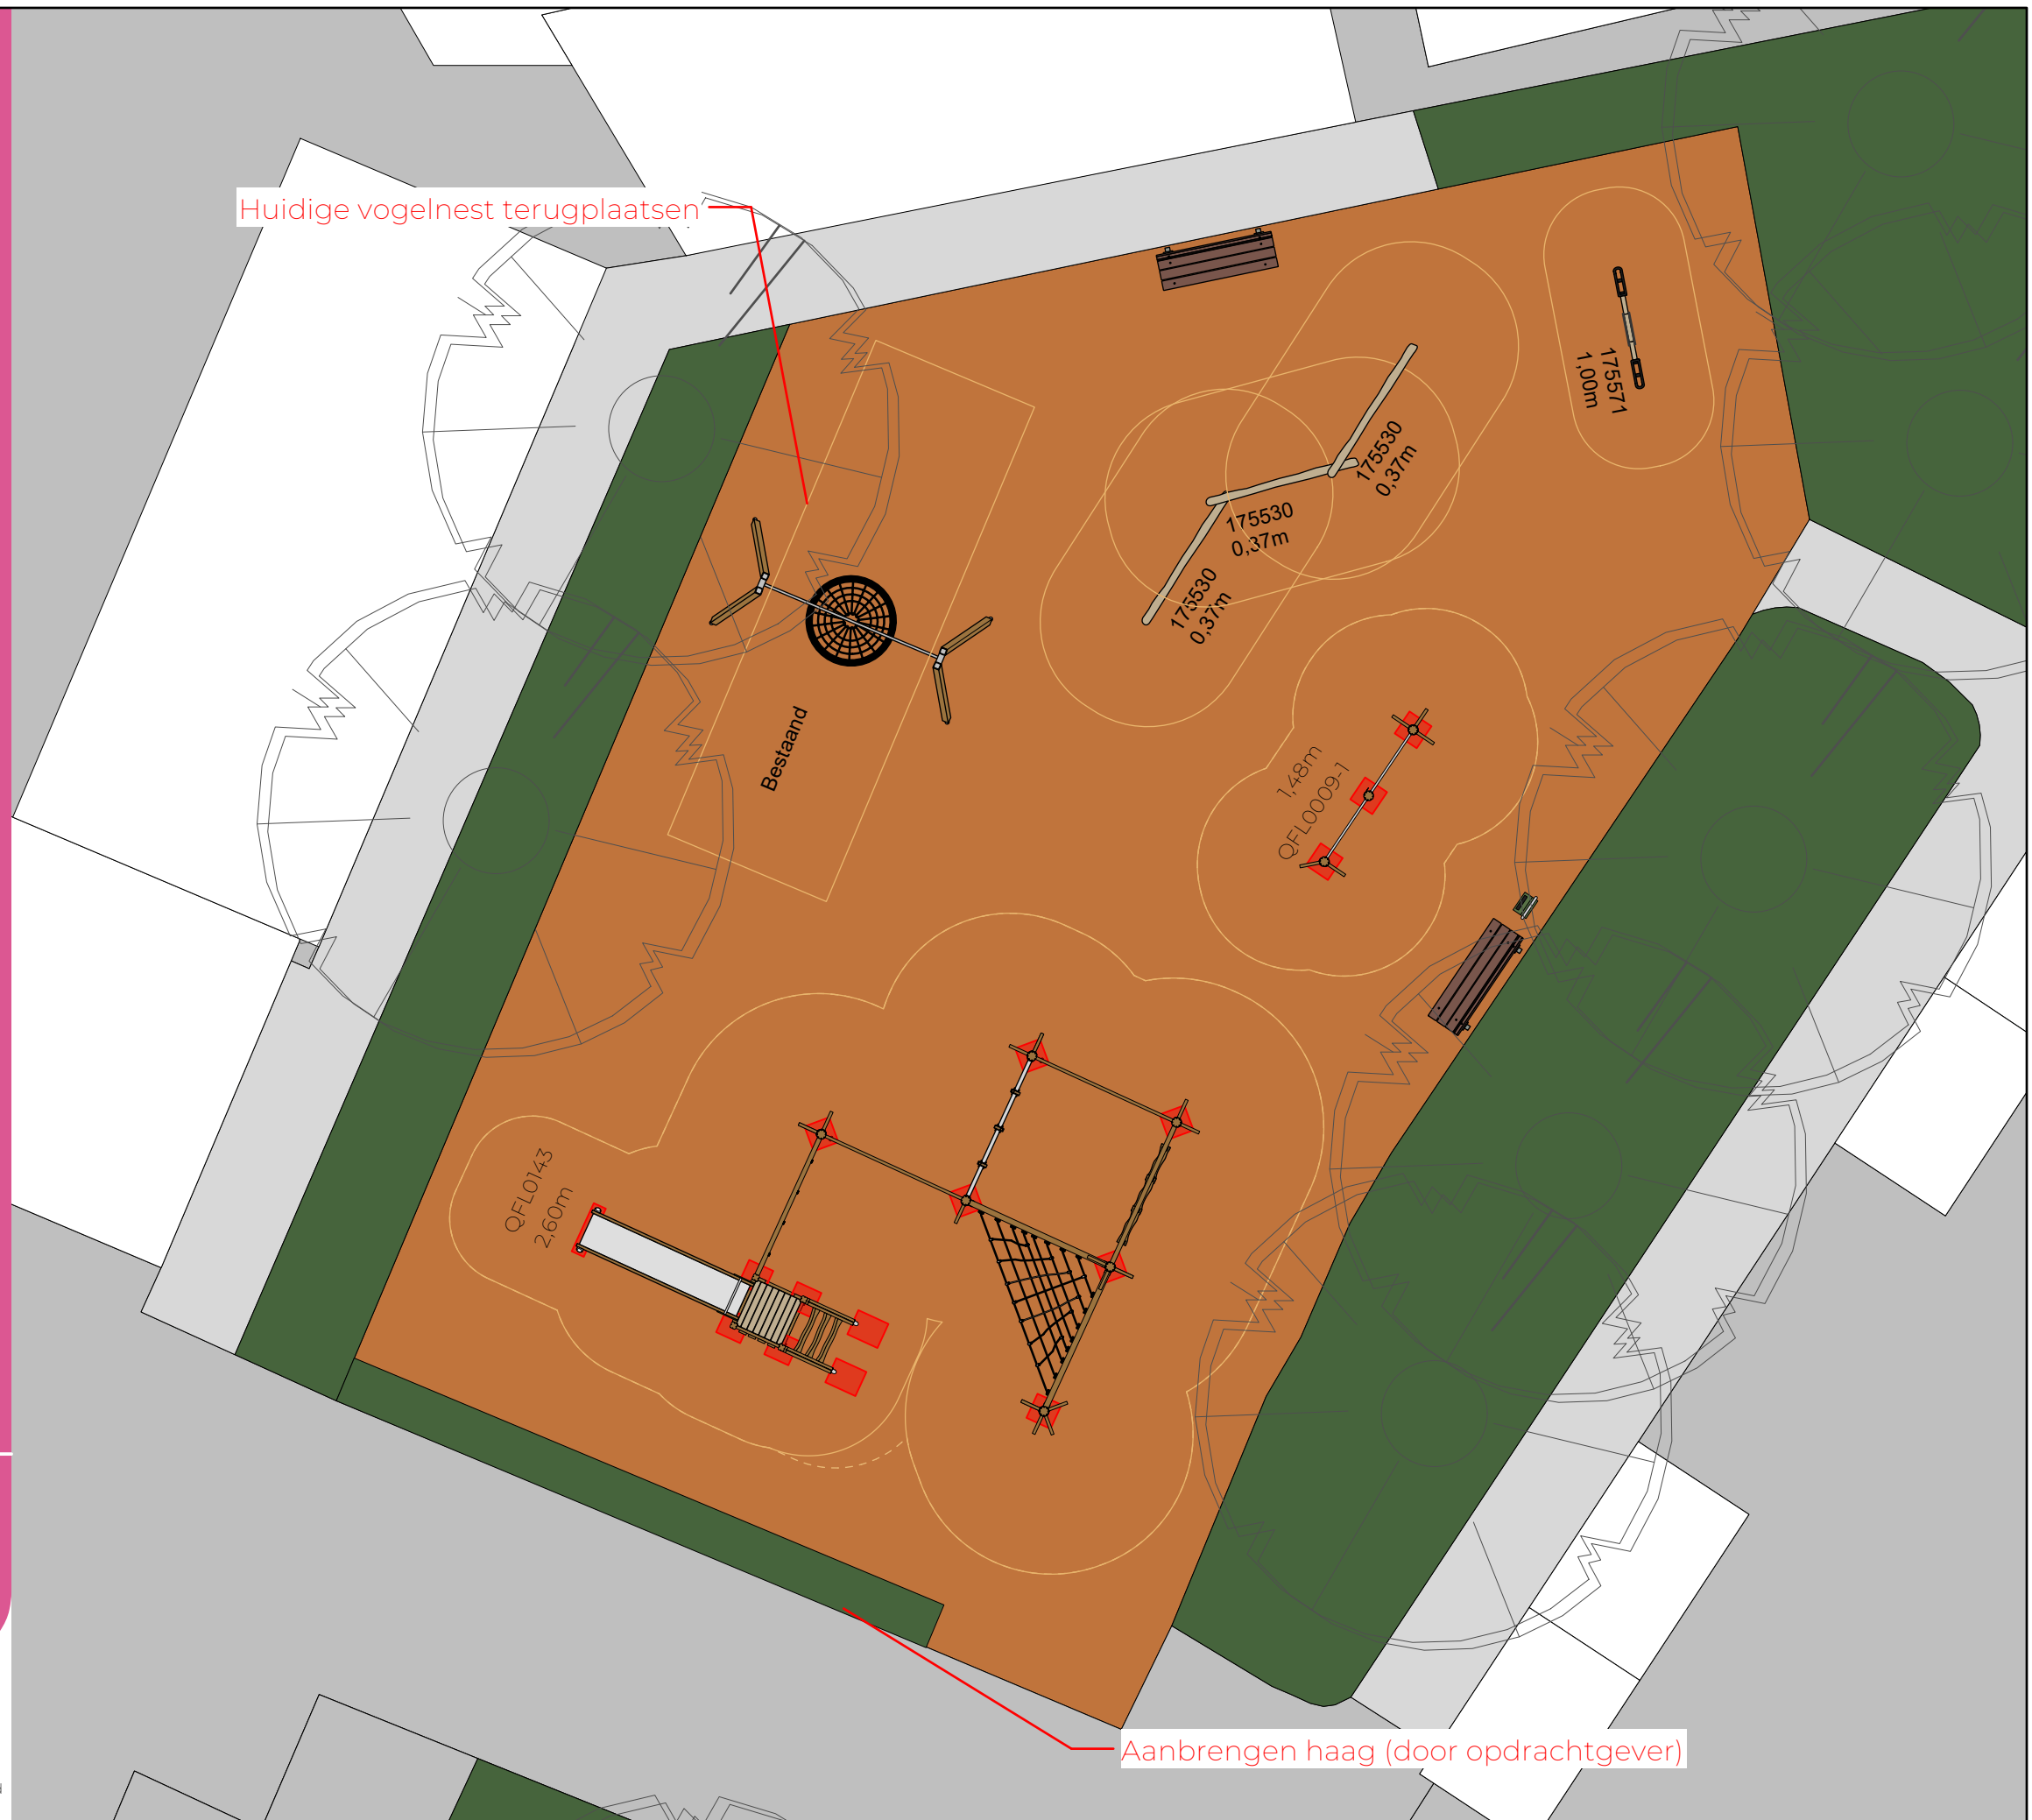

Aanbrengen haag (door opdrachtgever)