


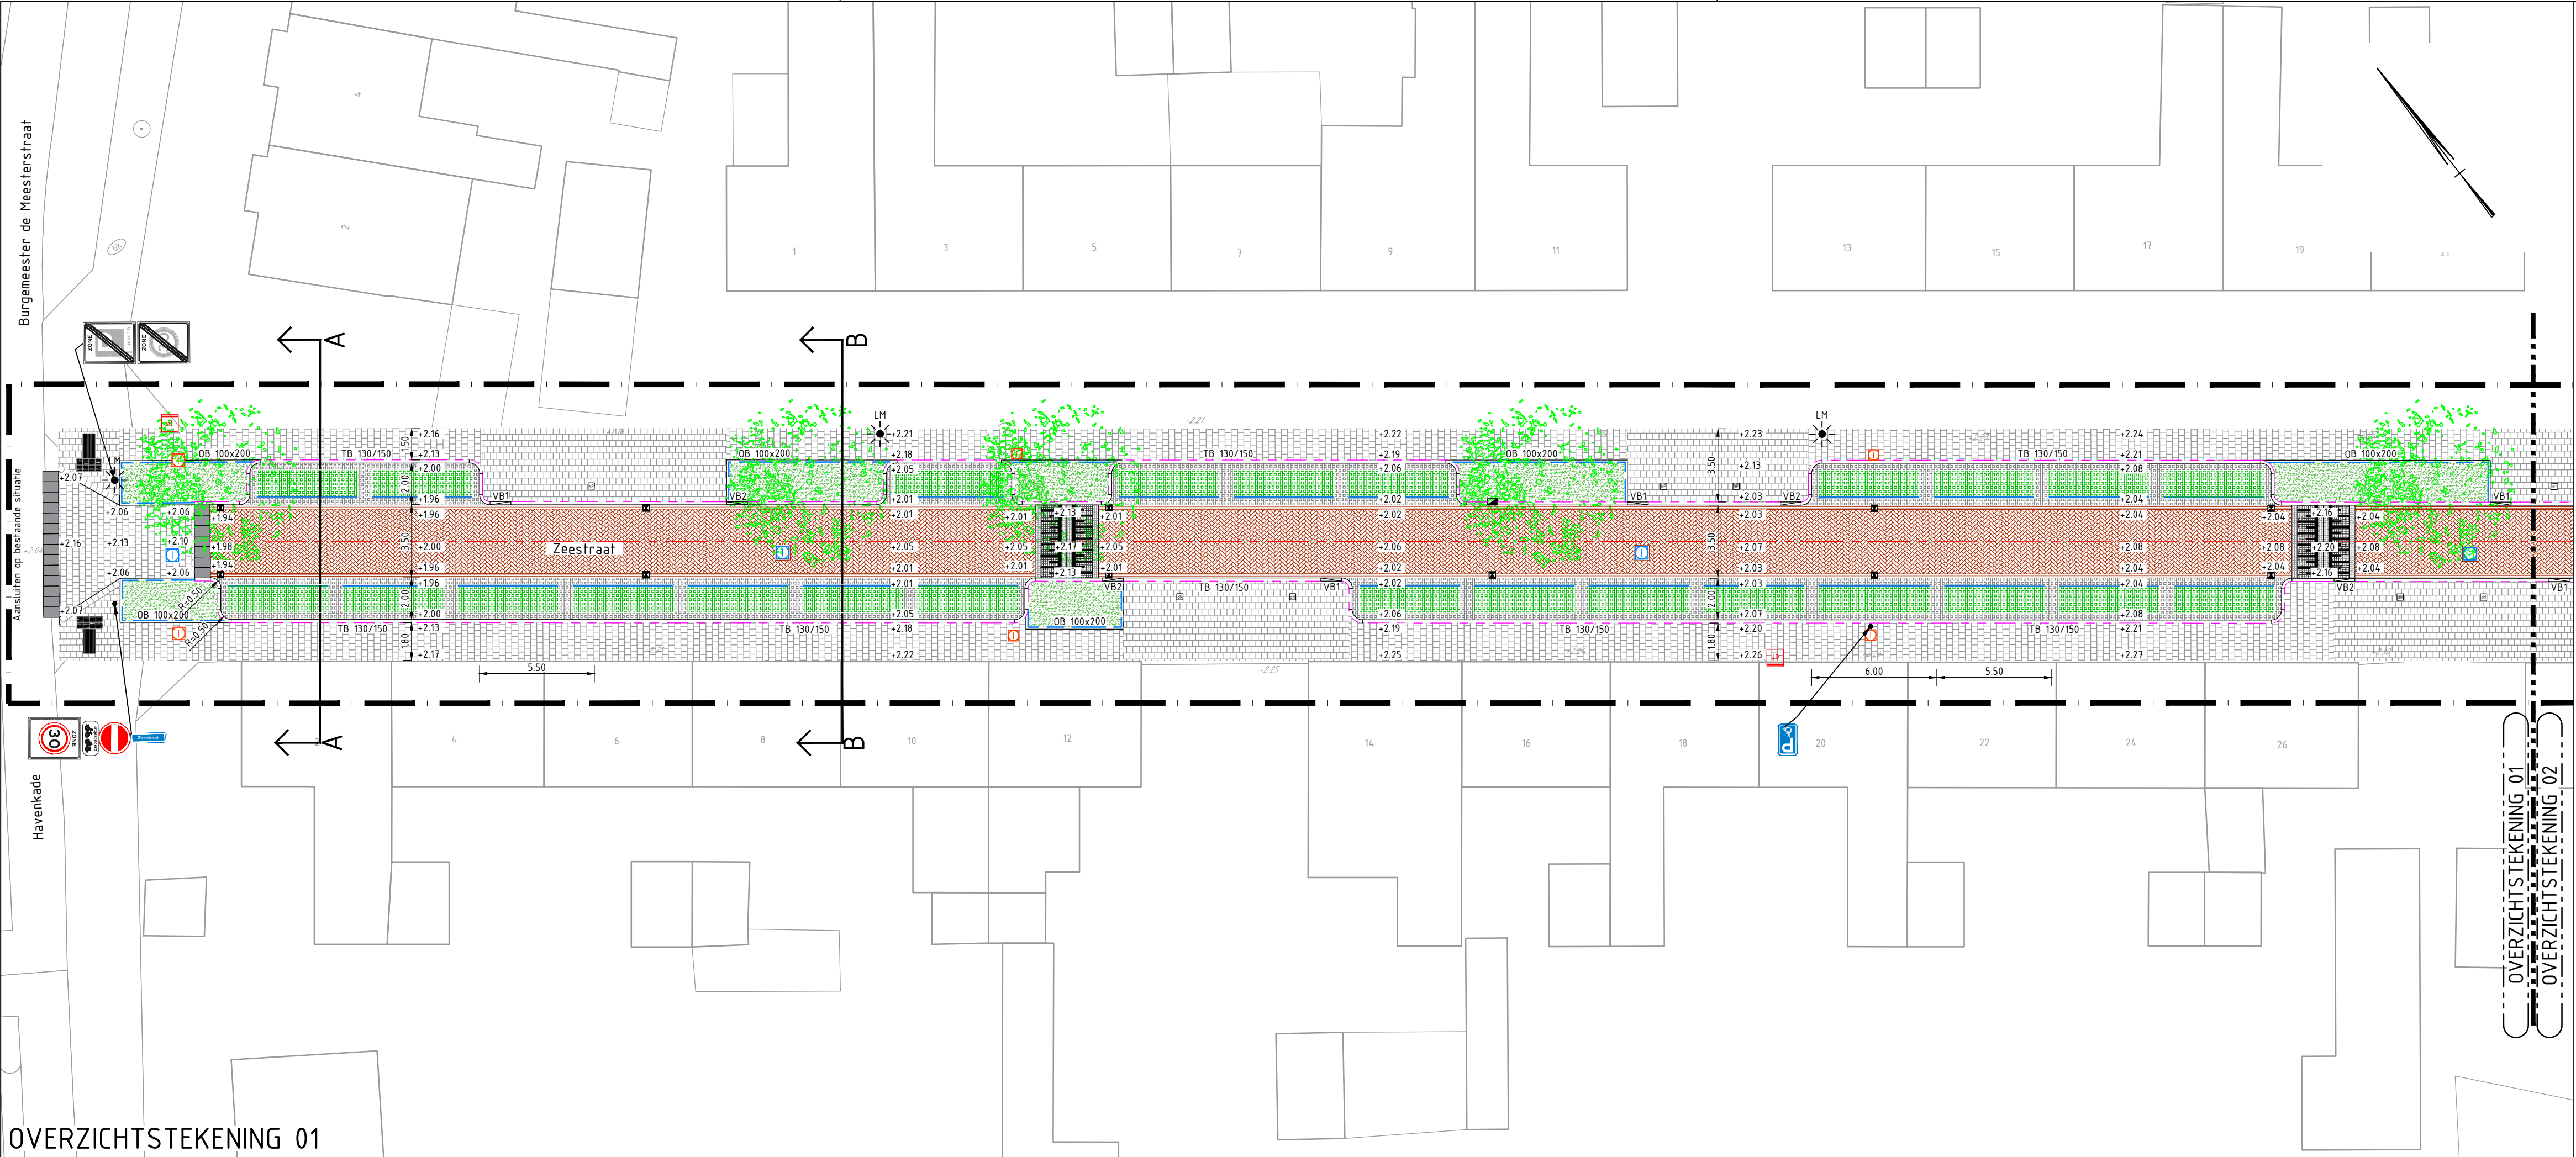


Legenda

	Herstraten straatbakstenen - dikformaat, kepersverband - kleur: rood		Aanbrengen groenstrook - invulling: n.t.b.
	Aanbrengen betonstraatstenen - keilformaat, kepersverband - kleur: rood		Aanbrengen boom - type: n.t.b.
	Aanbrengen betonstraatstenen - keilformaat, ellaboo/halfsteensverband - kleur: grijs en antraciet - voorzien van blauwe parkeerzone steen		Herplaatsen lichtmast
	Aanbrengen betontegels trottoir - afmeting: 300x300x40 mm, halfsteensverband - kleur: grijs		Herplaatsen kunstwerk
	Aanbrengen betontegels inritten - afmeting: 300x300x40 mm, halfsteensverband - kleur: grijs		Bestaande hoogtes
	Aanbrengen inritbanden - afmeting: 150x150x200 mm - kleur: grijs - op fundering en v.v. steunrug van betongranulaat 0/8		Nieuwe hoogtes
	Aanbrengen gidslijnen - gidslijnregels en waarschuwingsmarkeringregels		Handhaven elektrakast
	Aanbrengen symboltegel Niet-Parkeren 'NP' - afmeting: 300x300x40 mm		As rijbaan
	Aanbrengen verkeersdrempel (zie detail 1) - betonstraatstenen, keilformaat - kleur: grijs, wit en antraciet		Werkgrens
	Aanbrengen grasbetontegels - type middenstuk Gradient type A - type omranding Gradient type C - afmeting: 150x150x40 mm		
	Aanbrengen trottoirband - afmeting: 150x150x250 mm - kleur: grijs - op fundering en v.v. steunrug van betongranulaat 0/8		
	Aanbrengen inritverloopband - afmeting: 150x150x250 mm naar 150x170 mm links - kleur: grijs - op fundering en v.v. steunrug van betongranulaat 0/8		
	Aanbrengen inritverloopband - afmeting: 150x150x250 mm naar 150x170 mm rechts - kleur: grijs - op fundering en v.v. steunrug van betongranulaat 0/8		
	Aanbrengen opsluitband - afmeting: 150x200 mm - kleur: grijs - op fundering en v.v. steunrug van betongranulaat 0/8		
	Aanbrengen trottoirkolk - afmeting: 450x250 mm - materiaal: onderdak van beton - deksel van gietijzer		
	Aanbrengen straatkolk - afmeting: 300x200 mm - materiaal: onderdak van beton - rooster van gietijzer		
	Op hoogte stellen bestaande vwa put - inclusief straatwerk		
	Op hoogte stellen bestaande hwa put - inclusief straatwerk		

Bebording

	Aanbrengen verkeersbord C03
	Aanbrengen verkeersbord C02
	Aanbrengen verkeersbord A01-30
	Aanbrengen verkeersbord E11
	Aanbrengen verkeersbord E06
	Aanbrengen verkeersbord B54
	Aanbrengen verkeersbord N01

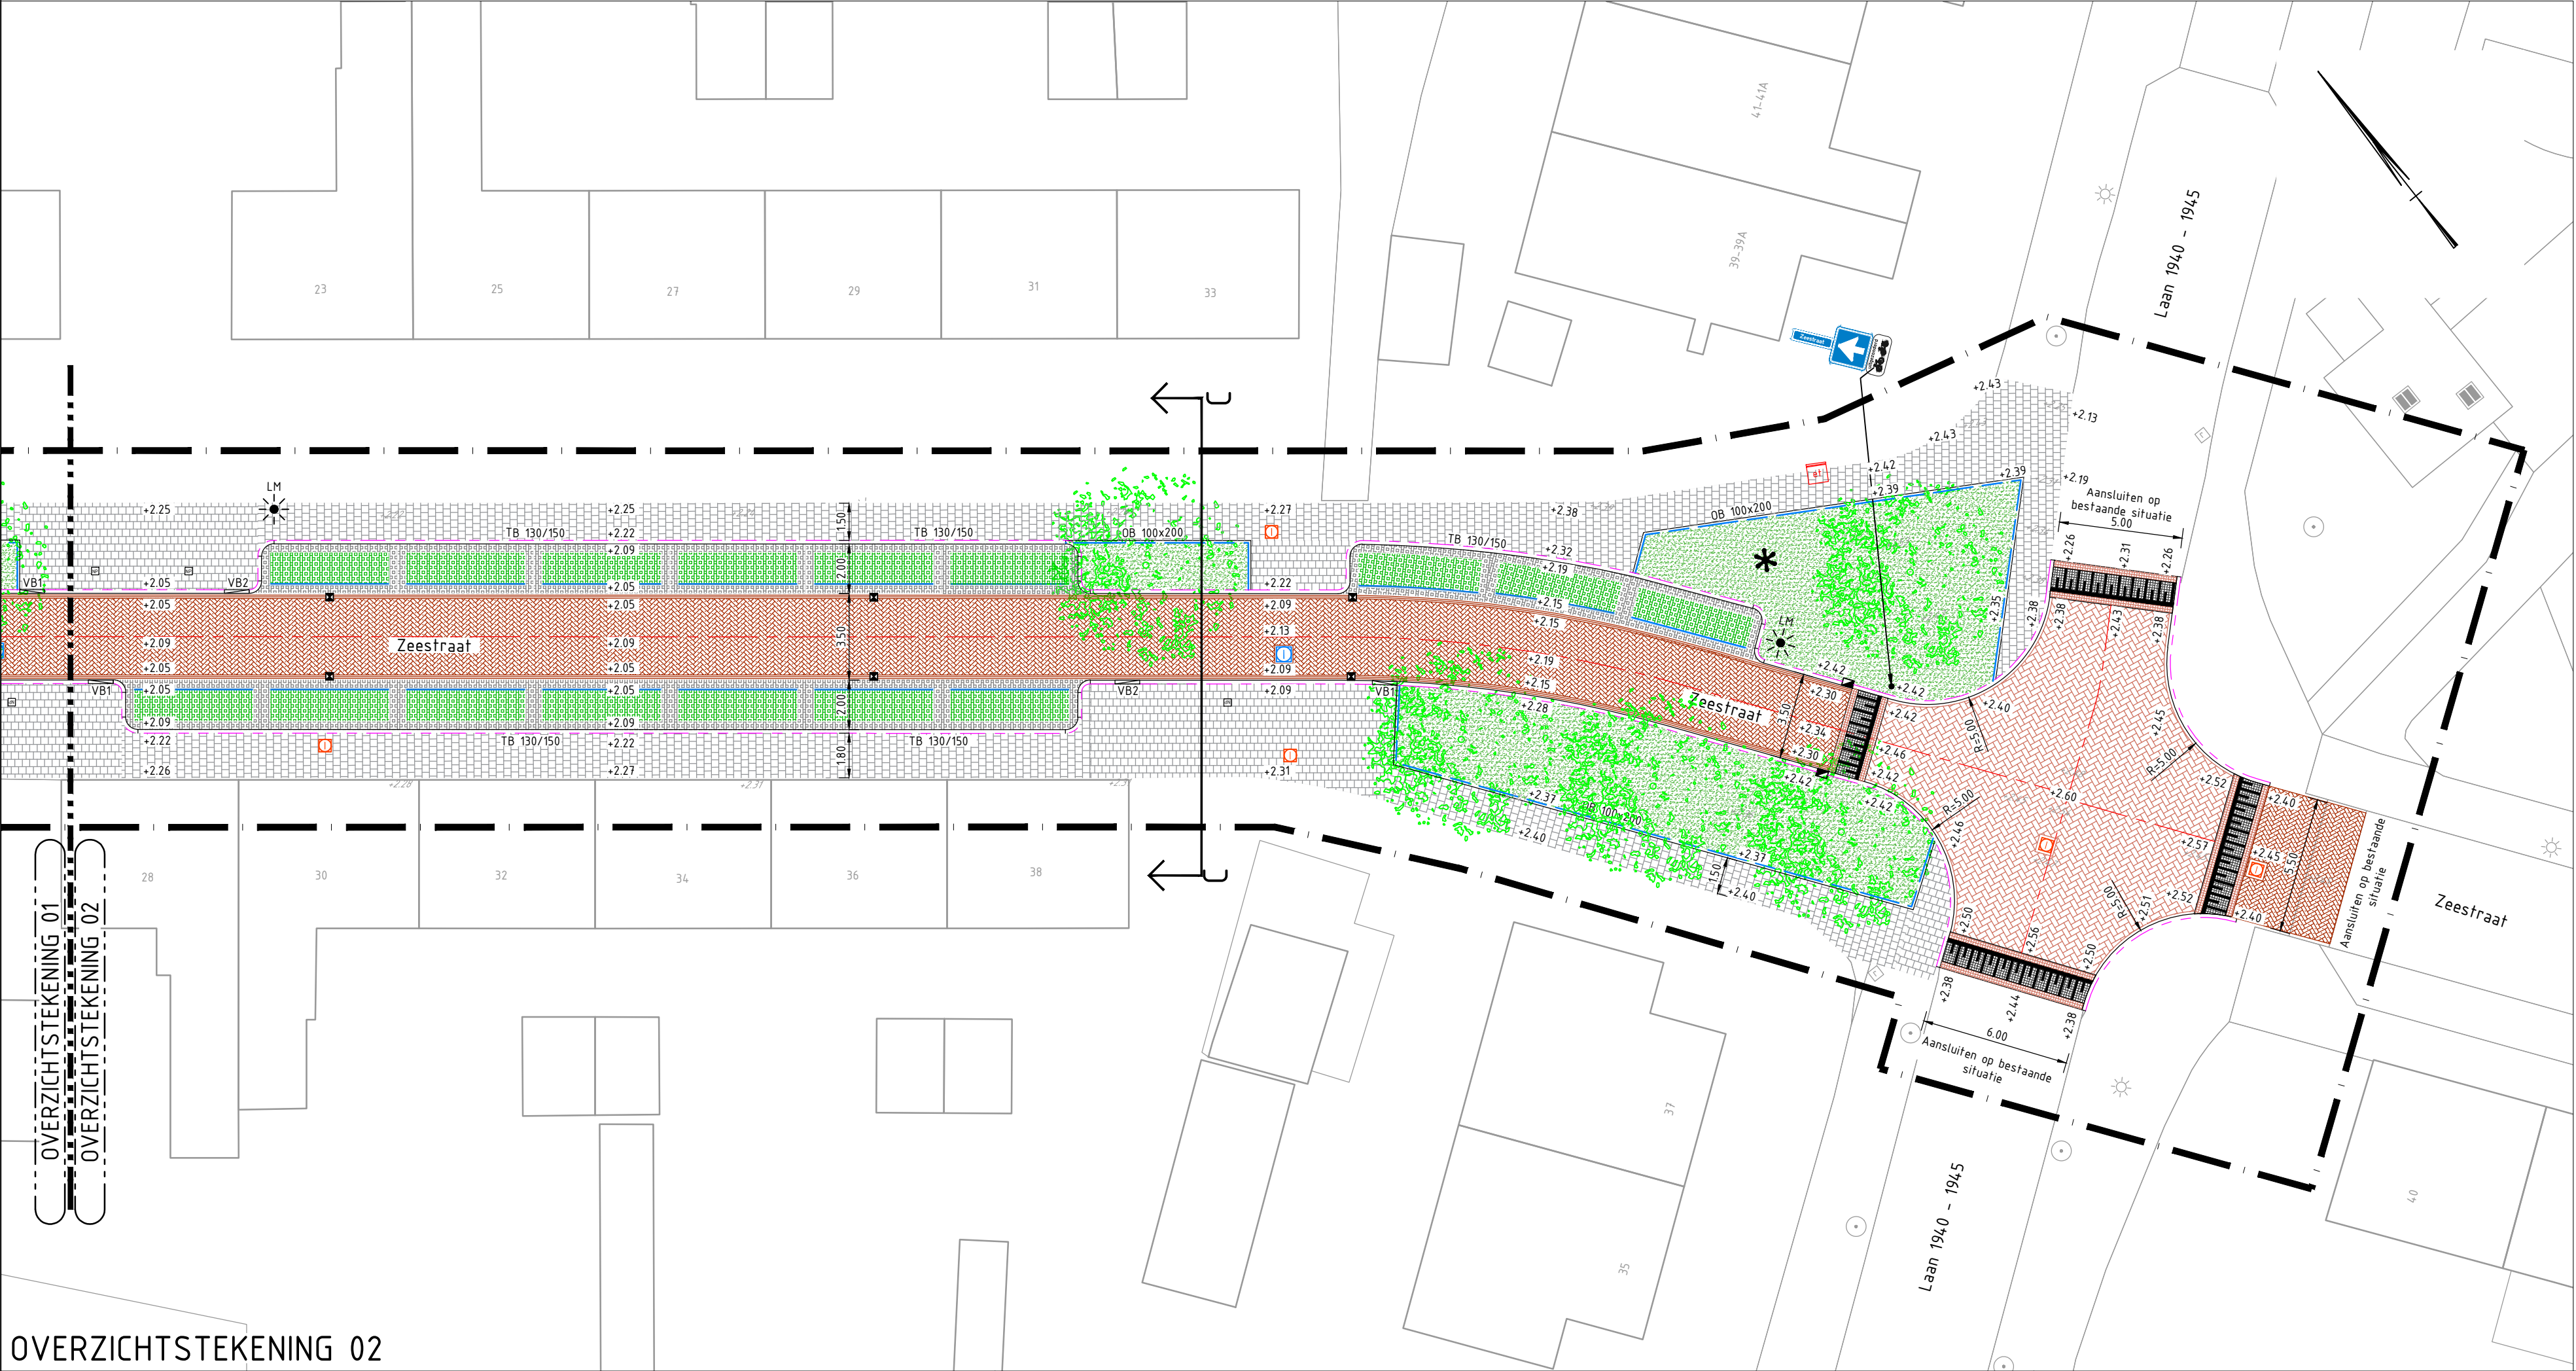

OVERZICHTSKAART SCHAAL 1:2000

GEREED VOOR UITVOERING

0 5m 10m
SCHAAL 1:200

ALGEMENE TOELICHTING:

- Maten in meters, tenzij anders vermeld;
- Materiaalmaten in mm, tenzij anders vermeld;
- Peilmaten in meters t.o.v. N.A.P., tenzij anders vermeld;
- Diameters in mm, tenzij anders vermeld.

6.0	29-06-2026	BT	MN	Definitieve versie. Aquaparker uit ontwerp en Gradient toegepast.
5.0	01-04-2026	BT	MN	Definitieve versie na opmerkingen J. Pol 30-03
1.0	27-05-2022	BT	MN	Eerste uitgave

Versie	Datum	Get.	Gec.	Wijzigingen

Opdrachtgever:
Gemeente Harderwijk

Project:
Zeestraat Harderwijk

Onderdeel:
Definitief Ontwerp
Situatietekening

Tekening nr.
96202201-T-D0-S-01

Formaat:	Schaal:	Blad van
A1	1:200	1 1
Status:	Versie:	Datum:
Definitief	6.0	29-06-2026
Getekend:	Gecontroleerd:	Vrijgave:
B. Thijert	M. Nijkamp	J. Pol

Stegehuis
Opdrachtenstraat 28
7575 EJ Oldenzaal
T 0541 769057
E info@stegehuis.nl
I www.stegehuis.nl

STEGEHUIS
OPLOSSINGEN VOOR RUIMTELIJKE OPGAVEN